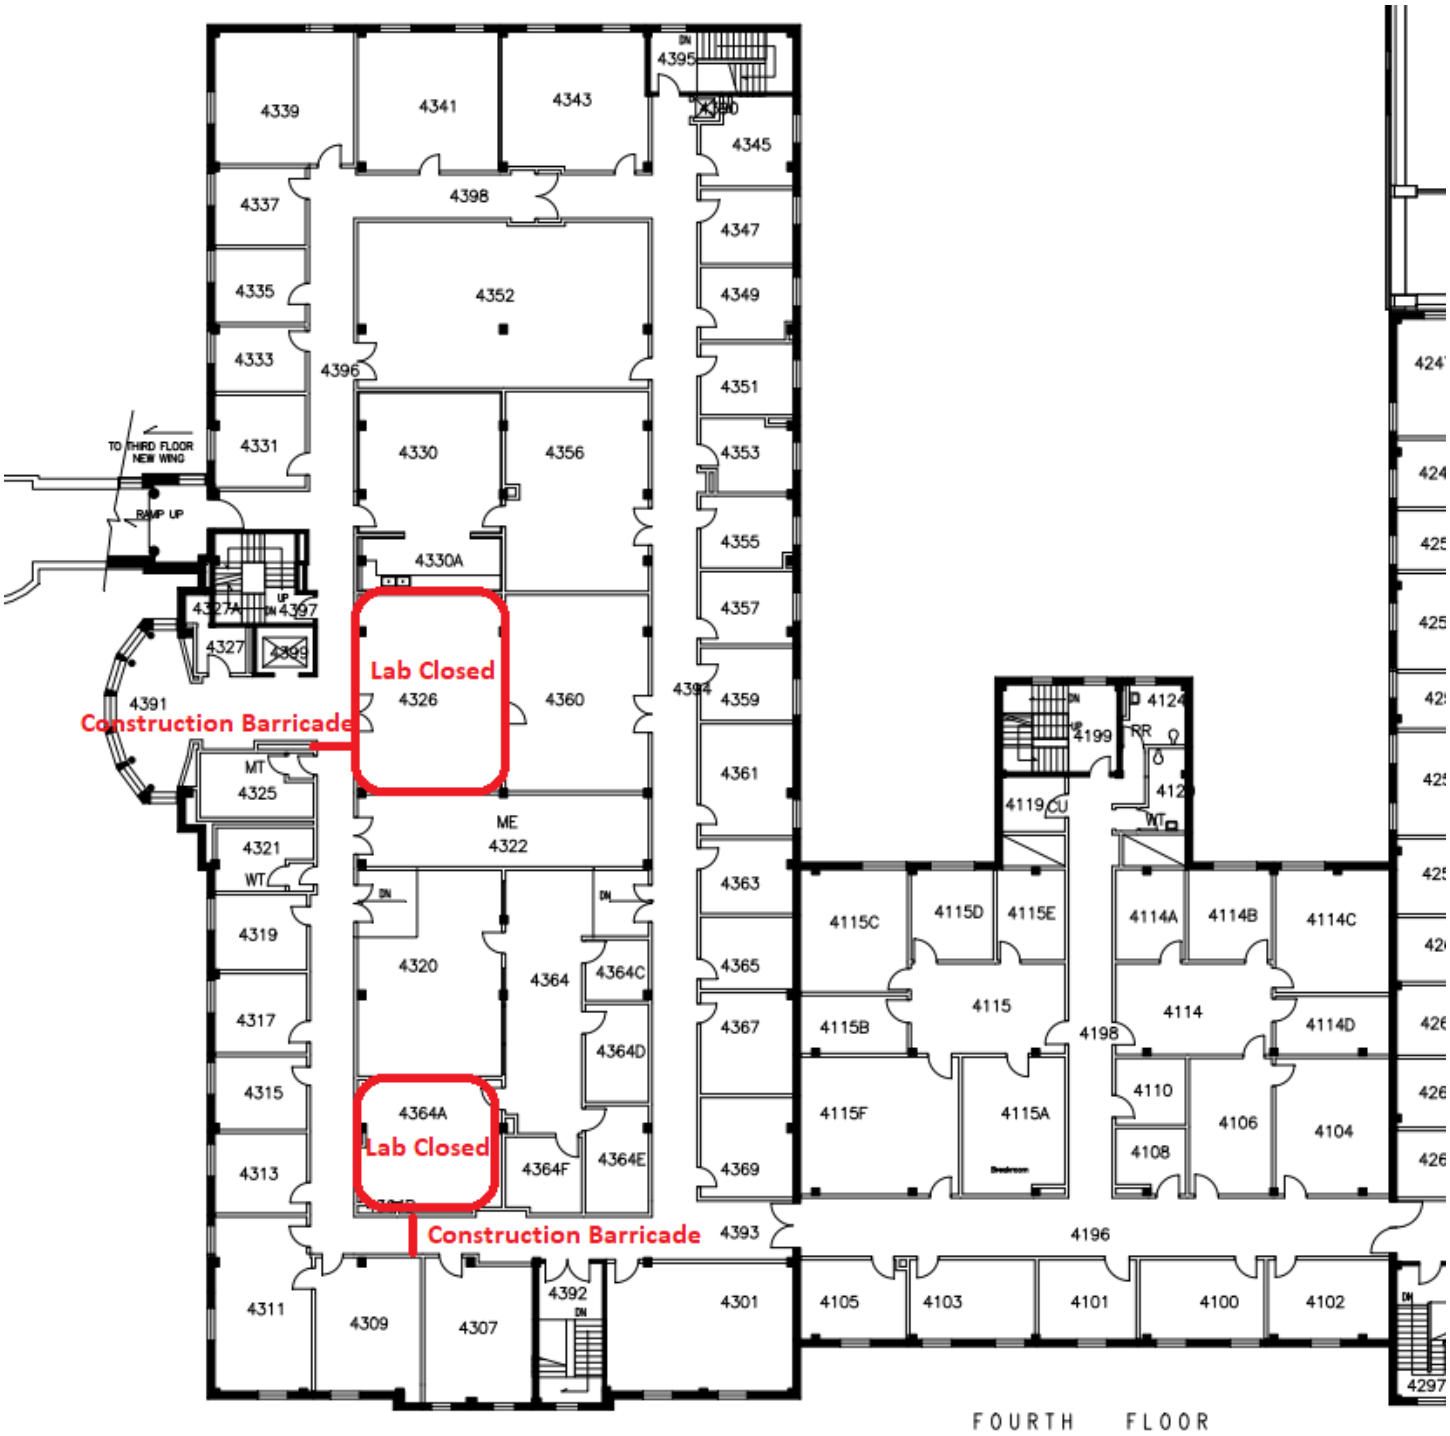
Lab Closed
Construction Barricade
Lab Closed
Construction Barricade
TO THIRD FLOOR NEW WING
RAMP UP
4339
4341
4343
4345
4337
4398
4347
4335
4352
4349
4333
4396
4351
4331
4330
4356
4353
4330A
4355
4357
4327A
4397
4327
4399
4391
4326
4360
4394
4359
4325
MT
4361
4321
ME
4322
WT
4363
4319
4320
4364
4364C
4365
4317
4364D
4367
4315
4364A
4364F
4364E
4369
4313
4393
4311
4309
4307
4392
4301
4124
4199
RR
4119
CU
4115C
4115D
4115E
4114A
4114B
4114C
4115
4114
4115B
4198
4114D
4110
4115F
4115A
4106
4104
4108
4196
4105
4103
4101
4100
4102
4297
FOURTH FLOOR